




Planta da cave

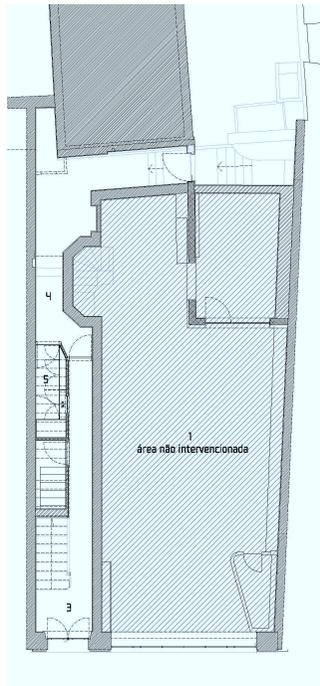


Planta piso térreo

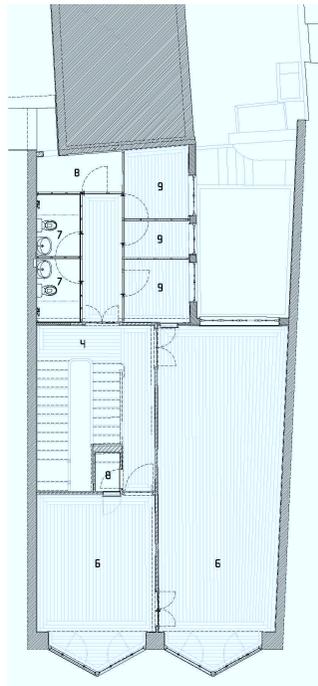


Planta piso 1

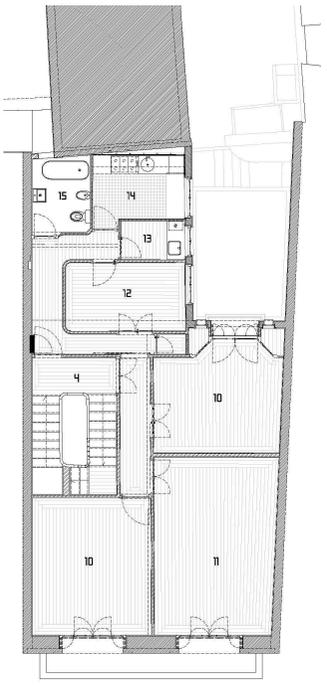

Planta piso 2

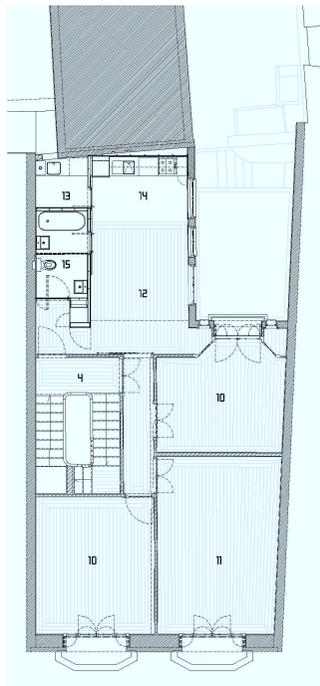


Planta piso 3

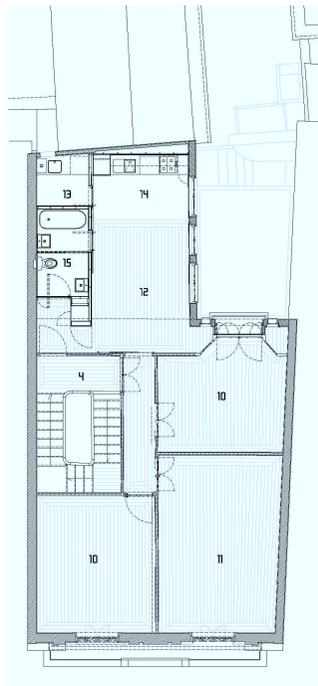

Planta piso 4

LEGENDA: 1—estabelecimento comercial, 2—cave/arrumos, 3—entrada, 4—circulações, 5—área técnica, 6—escritório, 7—instalação sanitária, 8—arrumo condomínio, 9—arrumos habitações, 10—quarto, 11—sala, 12—sala refeições, 13—lavandaria, 14—cozinha, 15—instalação sanitária

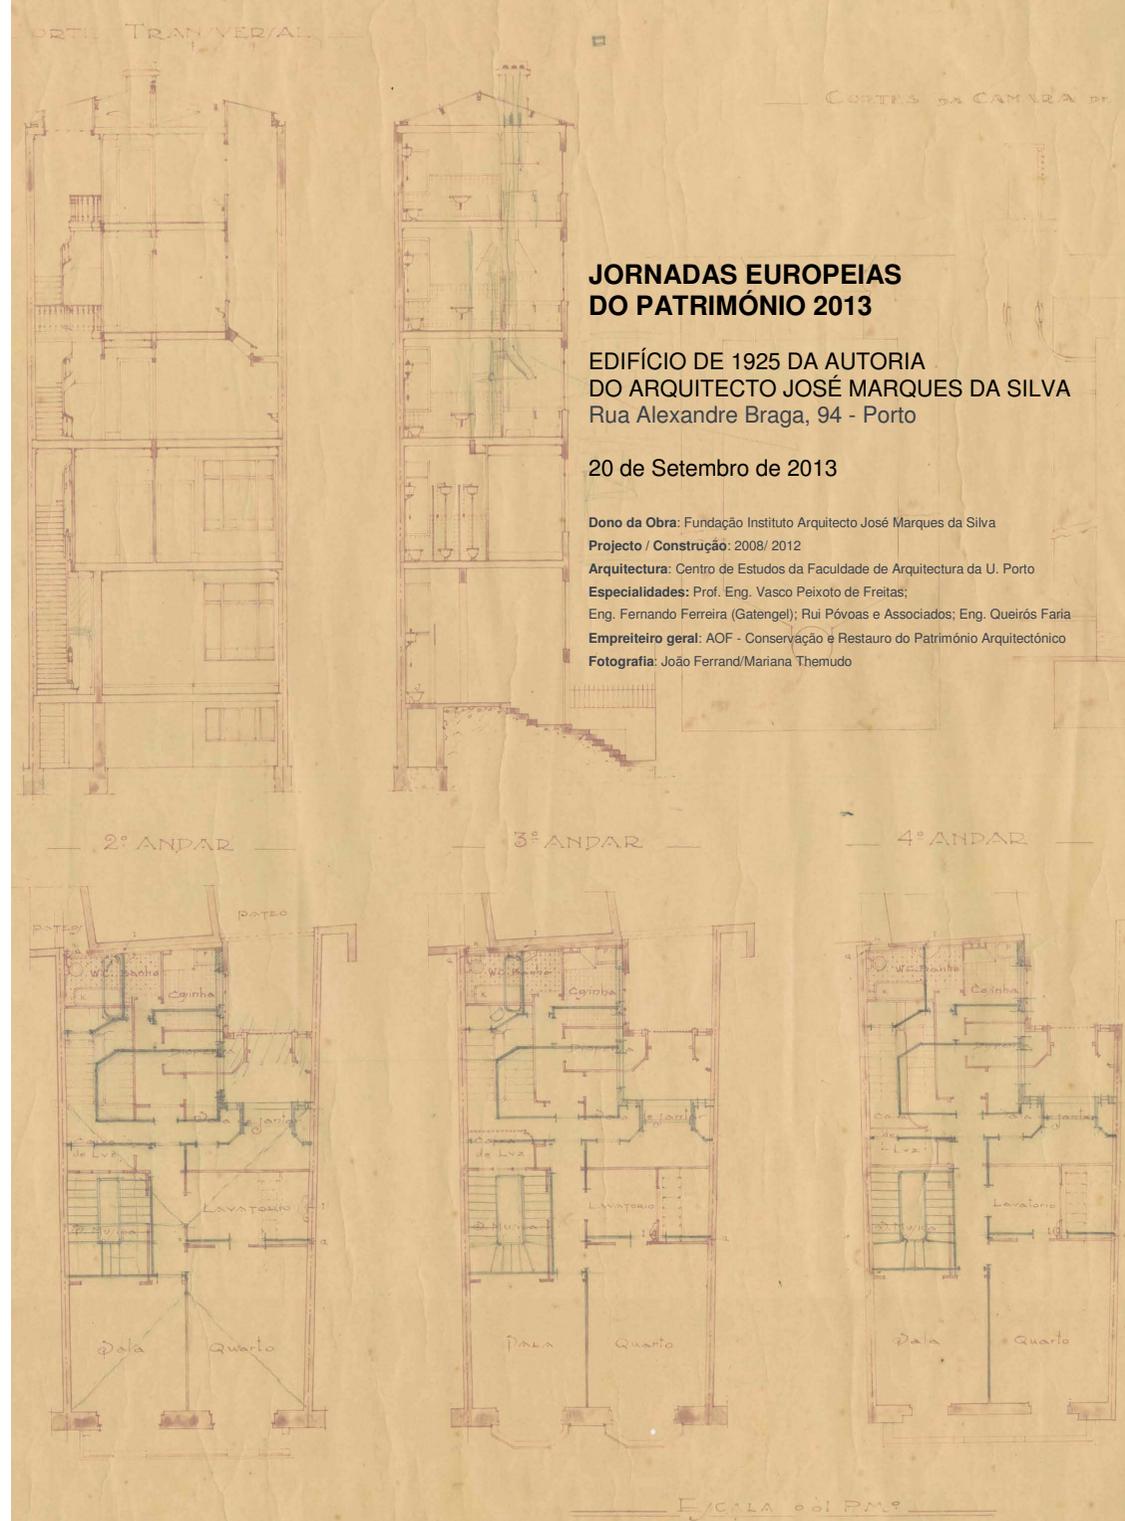

JORNADAS EUROPEIAS DO PATRIMÓNIO 2013

EDIFÍCIO DE 1925 DA AUTORIA DO ARQUITECTO JOSÉ MARQUES DA SILVA
Rua Alexandre Braga, 94 - Porto

20 de Setembro de 2013

Dono da Obra: Fundação Instituto Arquitecto José Marques da Silva
Projecto / Construção: 2008/ 2012
Arquitectura: Centro de Estudos da Faculdade de Arquitectura da U. Porto
Especialidades: Prof. Eng. Vasco Peixoto de Freitas;
Eng. Fernando Ferreira (Gatengel); Rui Póvoas e Associados; Eng. Queirós Faria
Empreiteiro geral: AOF - Conservação e Restauro do Património Arquitectónico
Fotografia: João Ferrand/Mariana Themudo

